
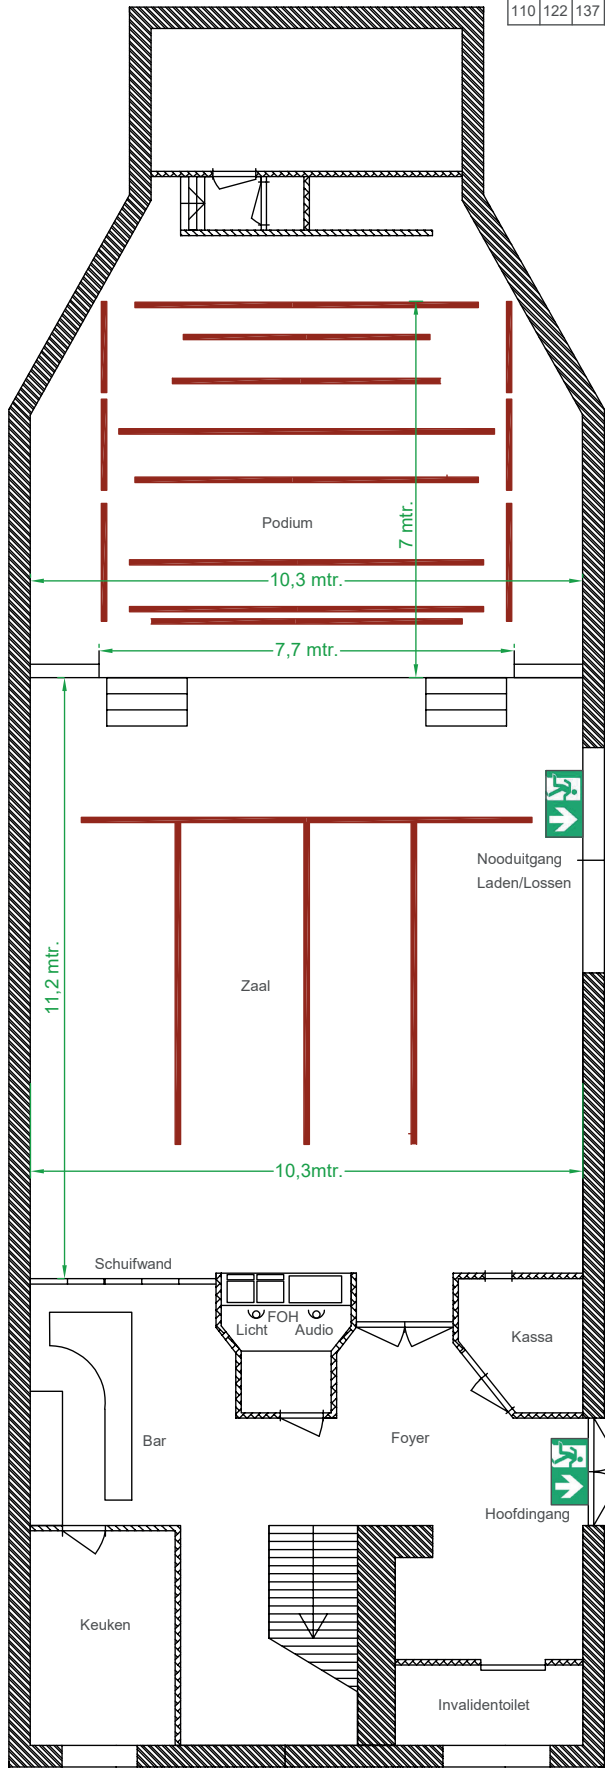
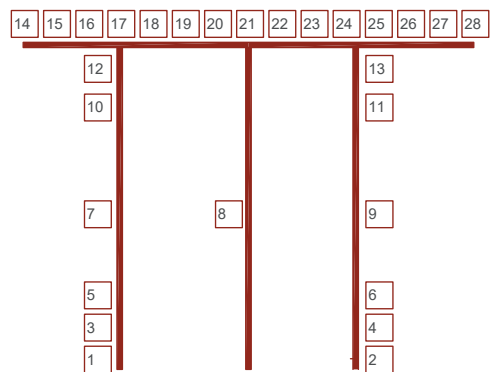


Lee kleurenfilters							
101	111	124	138	157	176	205	
102	113	126	140	158	180	Frost114	
103	117	127	141	159	181	Frost119	
104	118	132	142	161	195		
106	119	134	143	162	201		
107	120	135	147	164	202		
109	121	136	152	165	203		
110	122	137	156	174	204		

Verlichting		
Nr.	Omschrijving	Chan
1	Fresnel	75
2	Fresnel	81
3	ACP	76
4	ACP	84
5	3x kleine PAR	74
6	3x kleine PAR	82
7	Profiel	73
8	Profiel	80
9	Profiel	83
10	ACP	86
11	ACP	96
12	Profiel	85
13	Profiel	95
14	PC met kleppen	14
15	Profiel	13
16	PC met kleppen	12

Verlichting		
Nr.	Omschrijving	Chan
17	Profiel	11
18	Fresnel met kleppen	89
19	Profiel	10
20	Fresnel met kleppen	9
21	Profiel	8
22	Fresnel met kleppen	7
23	Profiel	6
24	Fresnel met kleppen	92
25	Profiel	5
26	PC met kleppen	4
27	Profiel	3
28	PC met kleppen	2
29	PC met kleppen	64
30	Fresnel	16
31	Fresnel	17
32	Fresnel	18
33	Fresnel	19
34	Fresnel	20
35	Fresnel	21
36	PC met kleppen	70
37	PC met kleppen	65
38	PC met kleppen	71
39	PC met kleppen	66
40	Fresnel	103
41	Fresnel	104
42	Fresnel	105
43	Fresnel	106
44	Fresnel	107
45	PC met kleppen	72
46	PC	112
47	PC	111
48	PC	110
49	PC	109
50	LED par 11 kanalen	121
51	LED par 11 kanalen	132
52	LED par 11 kanalen	143
53	LED par 11 kanalen	154
54	LED par 11 kanalen	165
55	PC zonder kleppen	40
56	LED par 11 kanalen	176
57	LED par 11 kanalen	187
58	LED par 11 kanalen	198
59	LED par 11 kanalen	209
60	LED par 11 kanalen	220
61	PC zonder kleppen	40
62	PC zonder kleppen	41
63	Par Conventioneel	113
64	Par Conventioneel	114
65	Par Conventioneel	115
66	Par Conventioneel	116
67	Par Conventioneel	117
68	Par Conventioneel	118
69	PC zonder kleppen	41
70	Reserve	n.v.t.

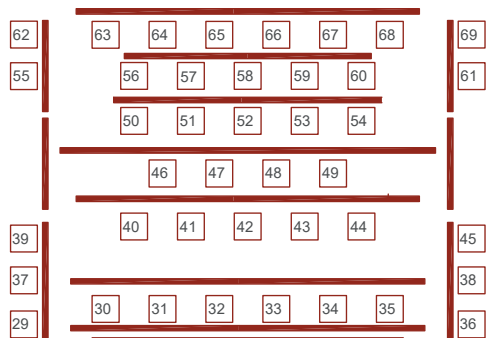

Project :	Plattegrond Theater Landgraaf
Opdrachtgever :	Theater Landgraaf
Bladformaat :	A3
Datum :	22-07-2020
Tekening Nr.:	3124-2020
Getekend door :	Fred Foxen

